



1 Planta Baixa Atual
1 : 125

Ivanildo Freitas Oliveira Responsável Técnico		Ramon Rúben de Macêdo Prefeito Municipal	
		PREFEITURA MUNICIPAL DE ANÍSIO DE ABREU/PI CNPJ: 06.553.830/0001-70 RUA MARIA DAS MERCÊS RIBEIRO, 406, CENTRO, ANÍSIO DE ABREU - PI CEP: 64780-000 pmanisiodeabreupi@gmail.com	
PROJETO: Reforma da Praça Sebastião Rodrigues			
ENDEREÇO: Av. Capitão Manoel Luiz, Centro, Anísio de Abreu/PI			
PRANCHA: Situação Atual			
CLIENTE:	P. M. de Anísio de Abreu	ESCALA:	1 : 125
AUTOR / RESPONSÁVEL TÉCNICO:	Ivanildo Freitas Oliveira	DATA:	01/05/2026
DESENHISTA:	Ivanildo Freitas Oliveira	FOLHA:	A1
			01

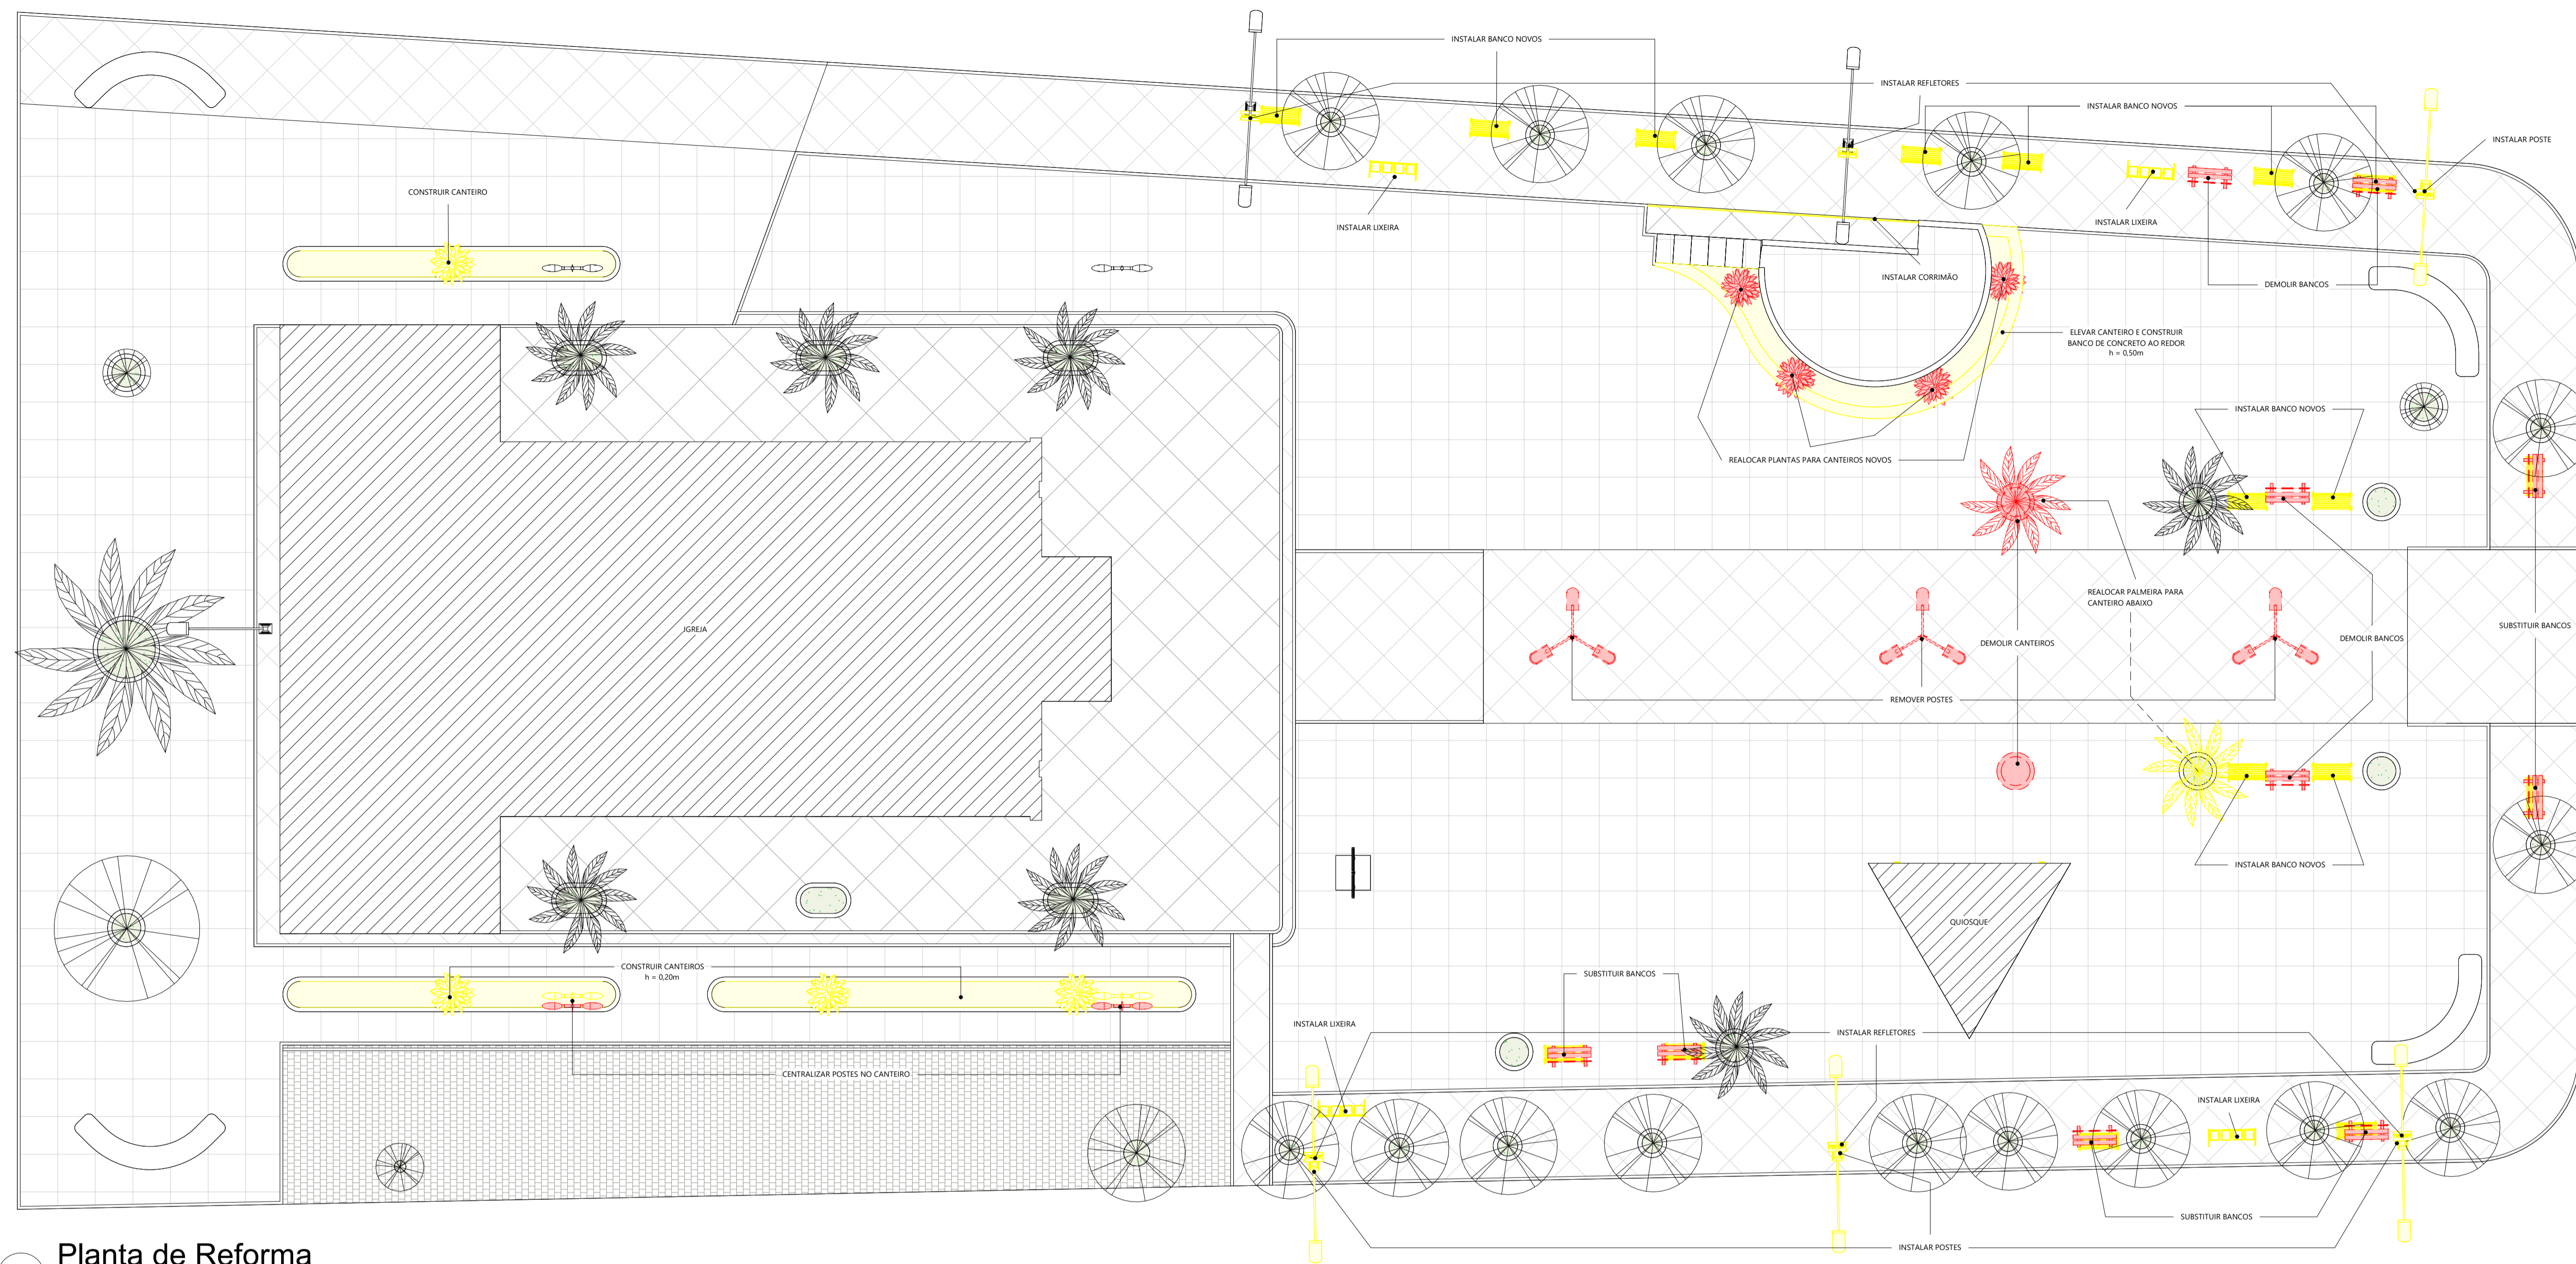


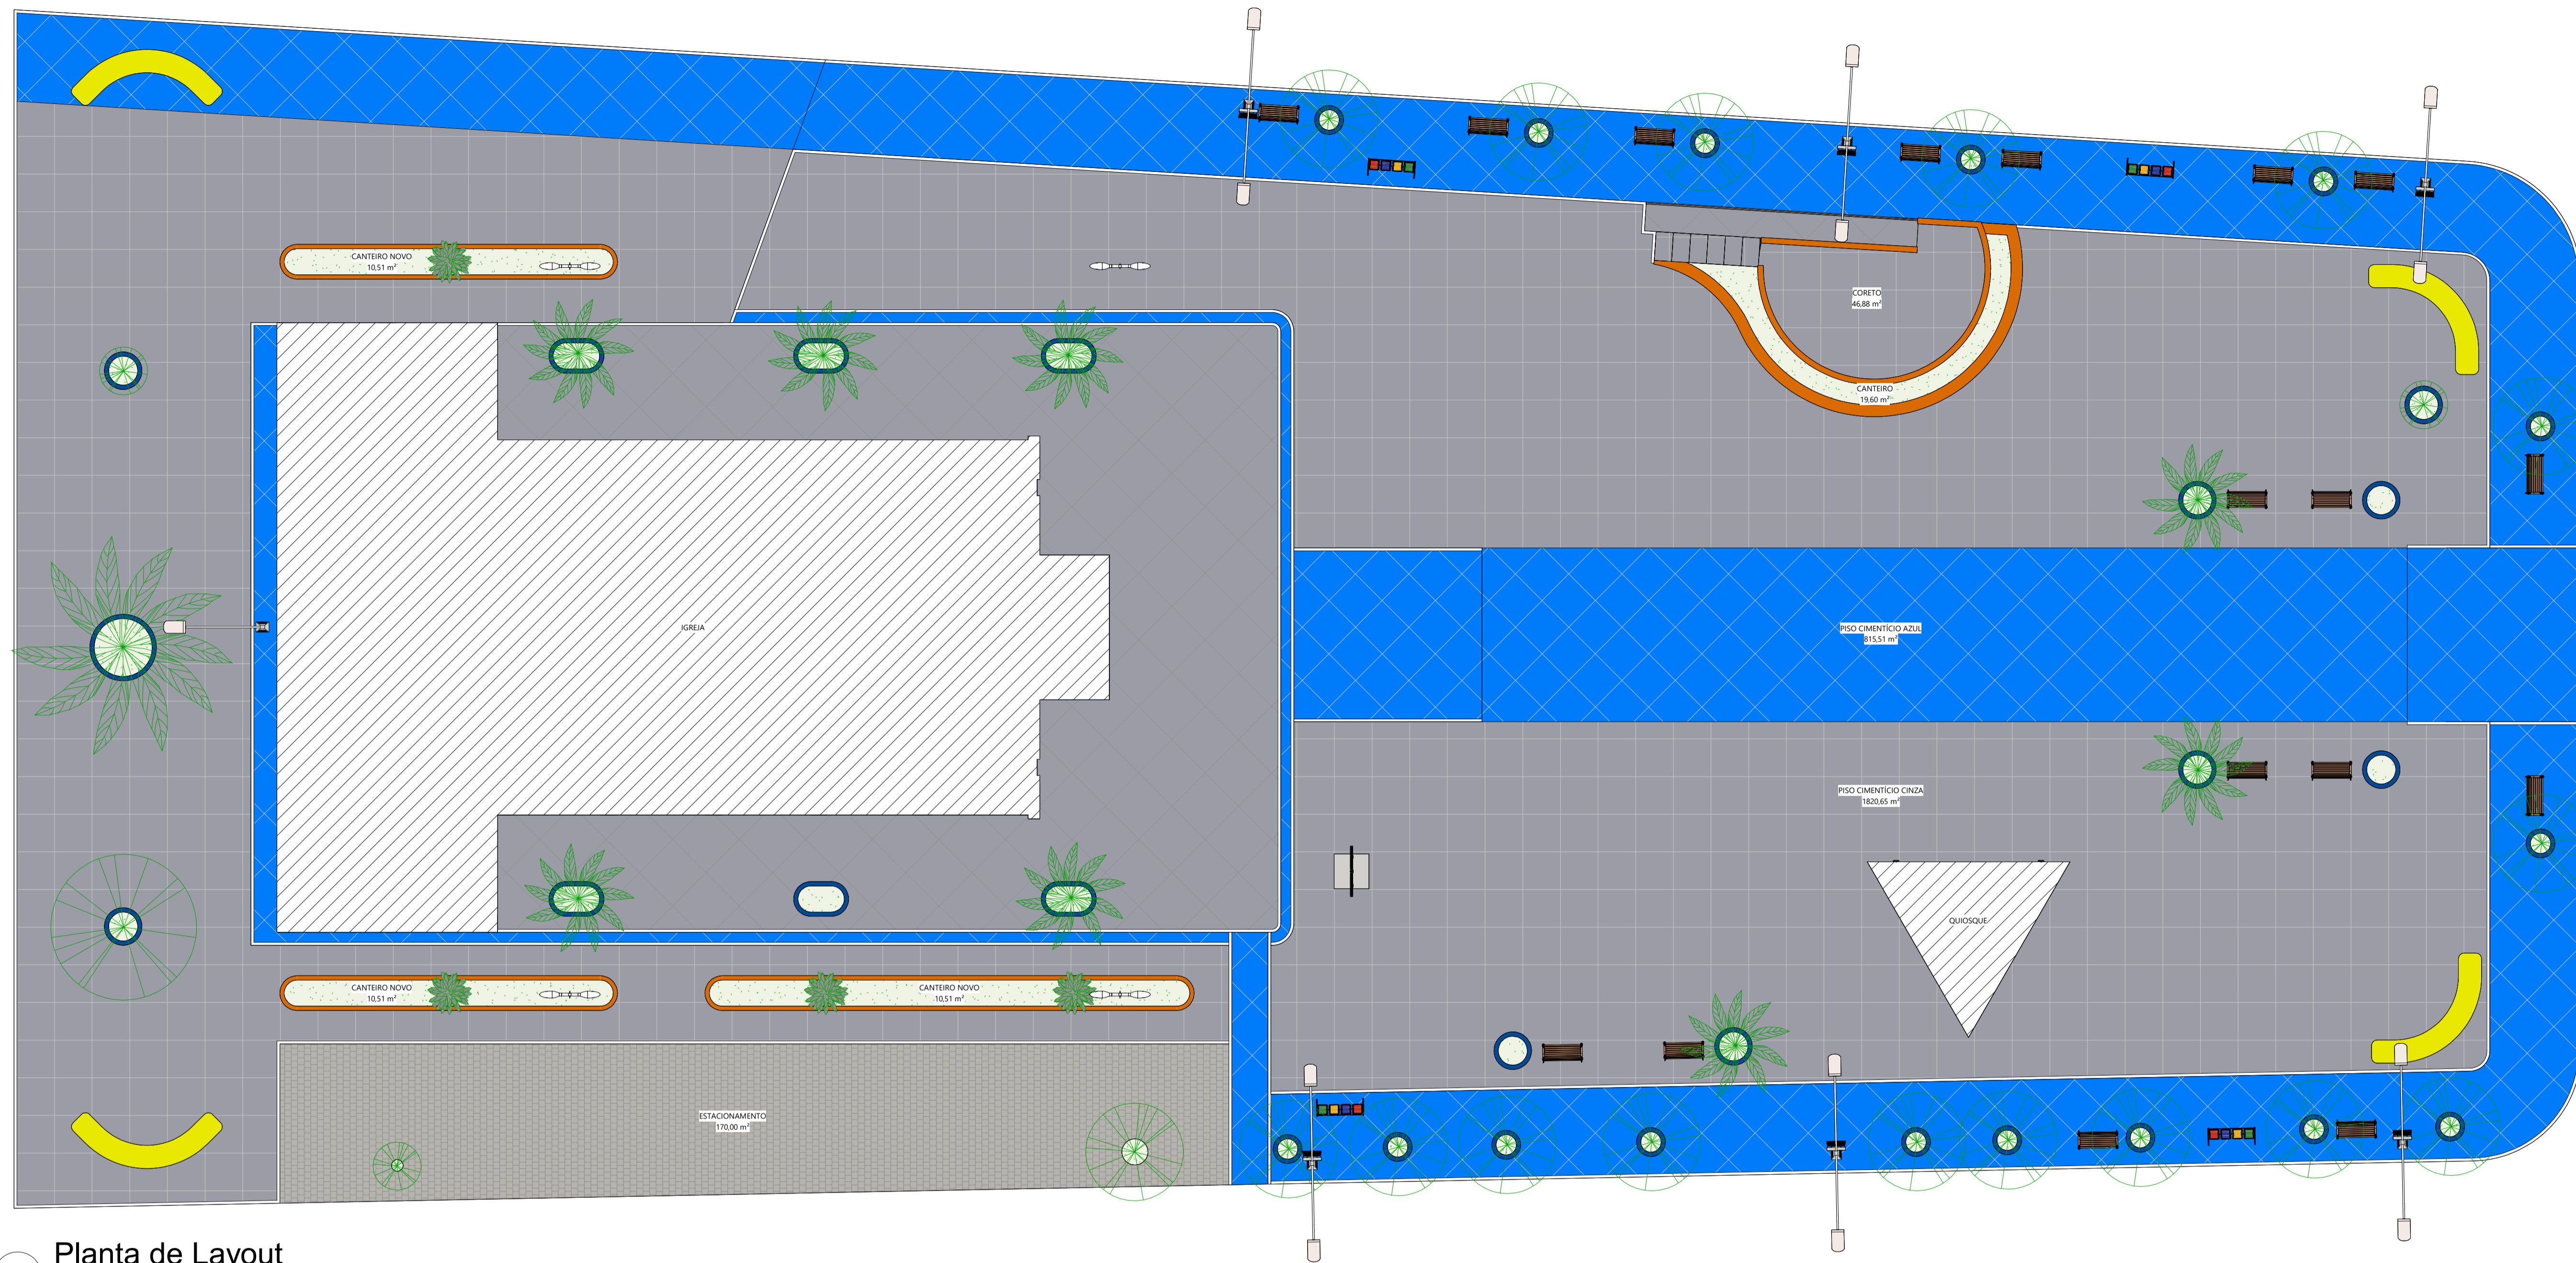
1 **Planta de Reforma**
1 : 125

Ivanildo Freitas Oliveira Responsável Técnico		Ramon Rúben de Macêdo Prefeito Municipal				
 PREFEITURA MUNICIPAL DE ANÍSIO DE ABREU/PI CNPJ: 06.553.830/0001-70 RUA MARIA DAS MERCÊS RIBEIRO, 406, CENTRO, ANÍSIO DE ABREU - PI CEP: 64780-000 pmanisiodeabreupi@gmail.com						
PROJETO: Reforma da Praça Sebastião Rodrigues						
ENDEREÇO: Av. Capitão Manoel Luiz, Centro, Anísio de Abreu/PI						
PRANCHA: Planta de Reforma						
CLIENTE:	P. M. de Anísio de Abreu		ESCALA:	1 : 125	Nº DA FOLHA:	
AUTOR / RESPONSÁVEL TÉCNICO:	Ivanildo Freitas Oliveira		DATA:	01/05/2026	02	
DESENHISTA:	Ivanildo Freitas Oliveira		FOLHA:	A1		

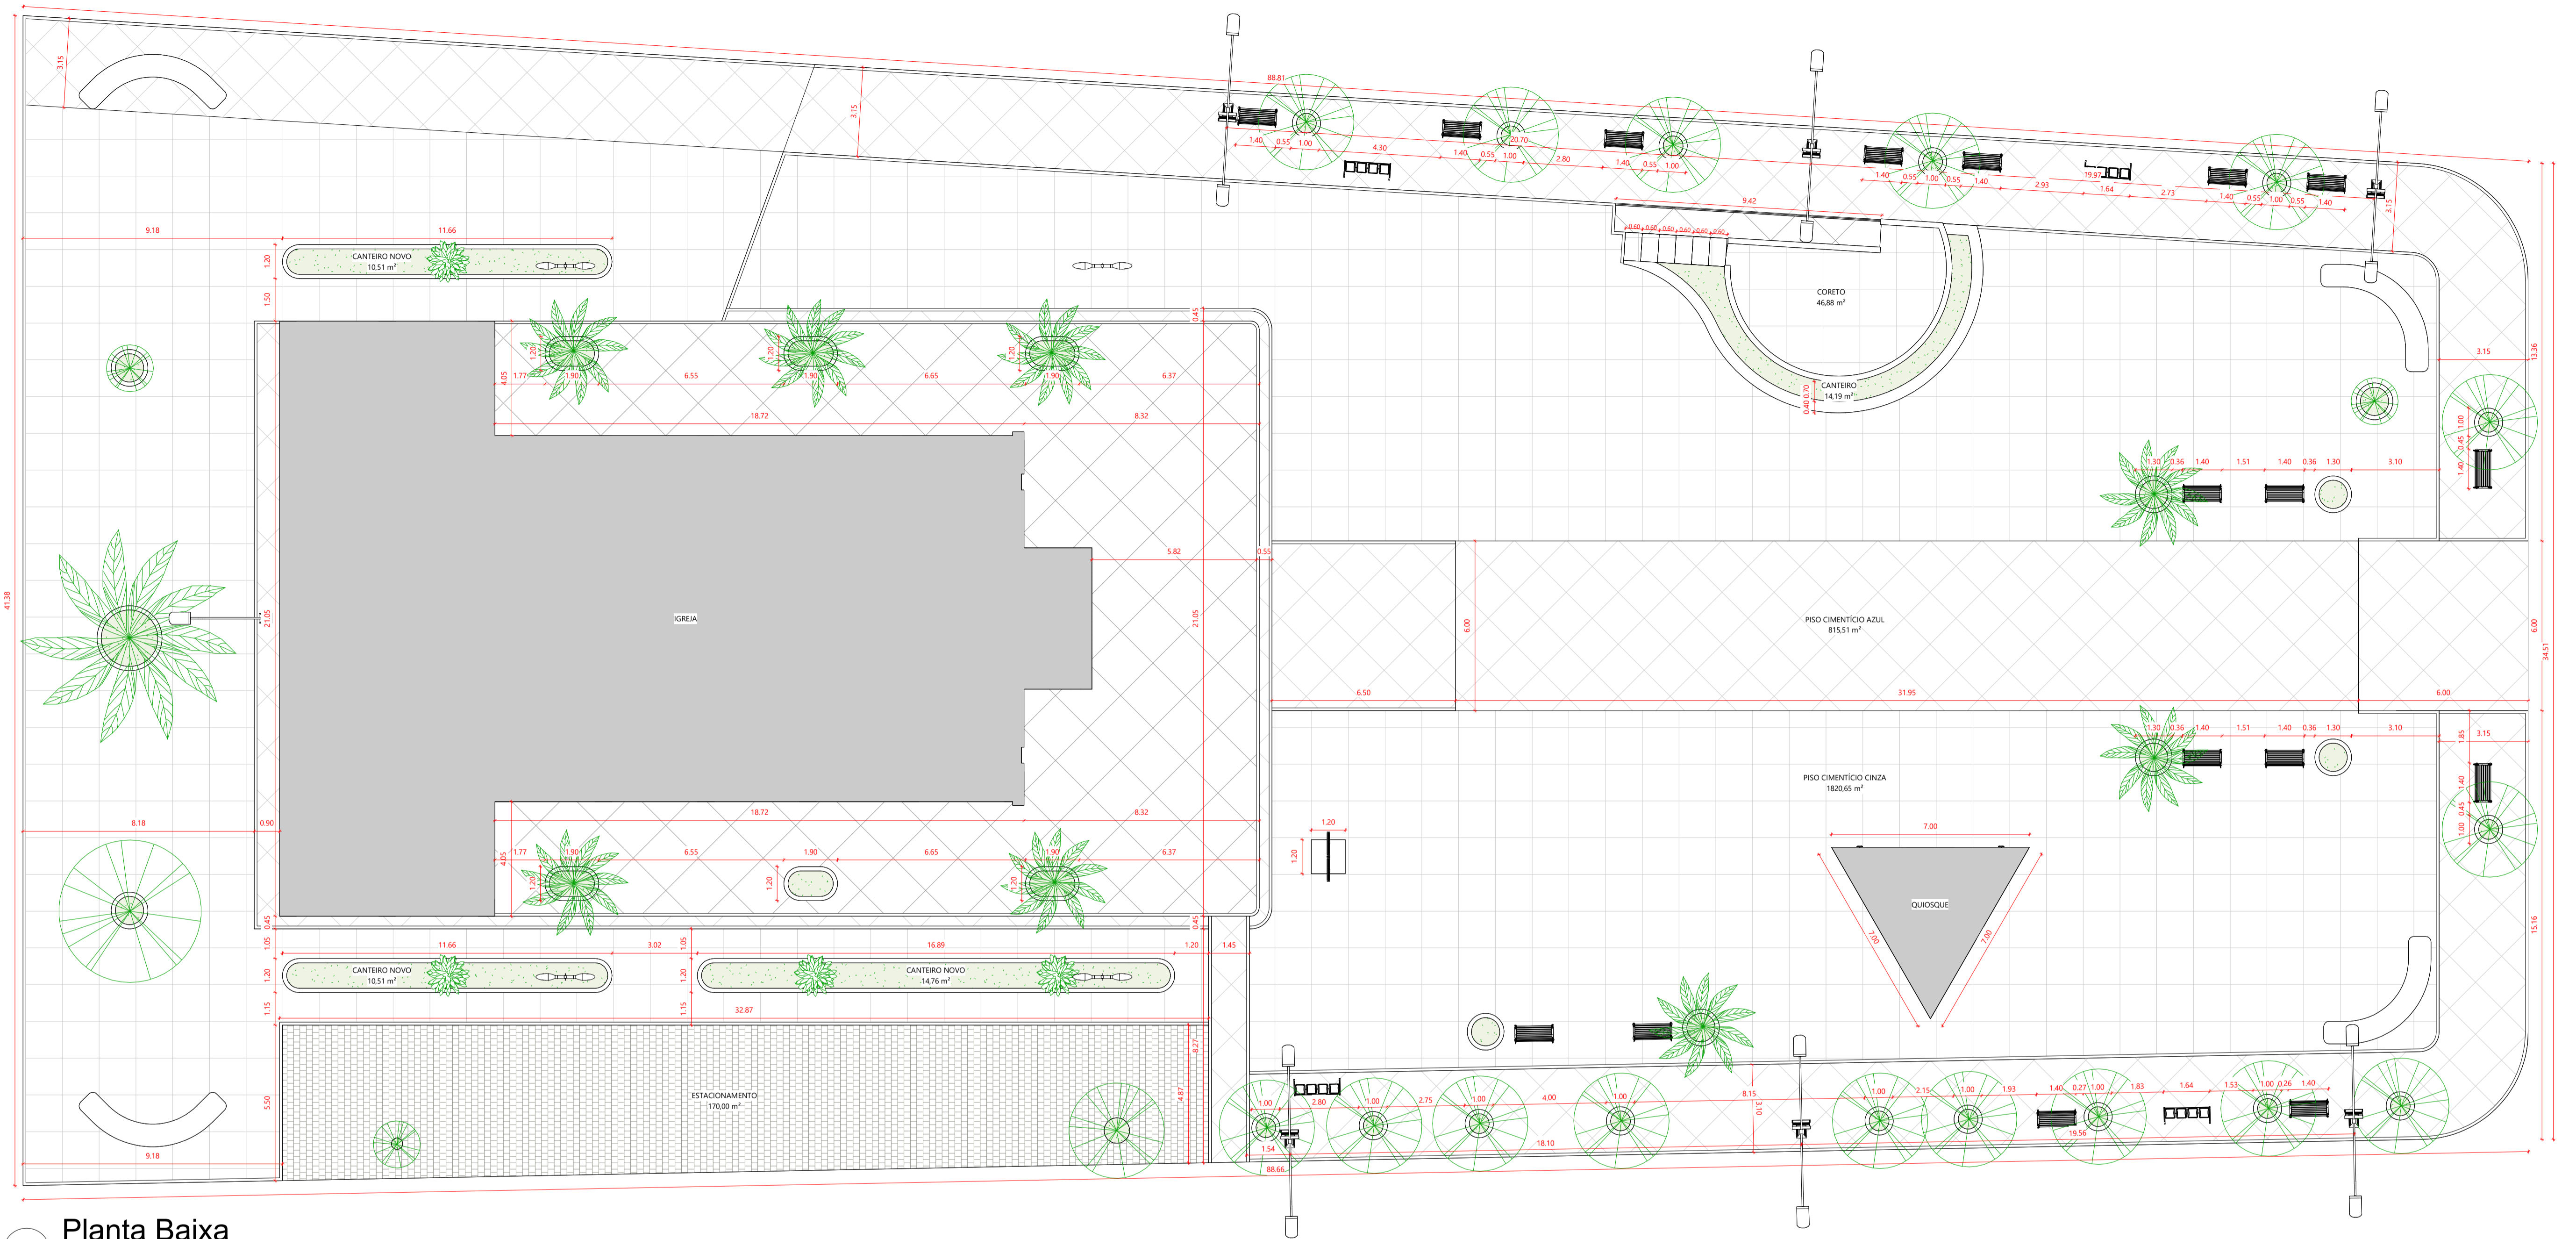


1 **Planta Baixa**
1 : 125

Ivanildo Freitas Oliveira Responsável Técnico		Ramon Rúben de Macêdo Prefeito Municipal	
 PREFEITURA MUNICIPAL DE ANÍSIO DE ABREU/PI CNPJ: 06.553.830/0001-70 RUA MARIA DAS MERCÊS RIBEIRO, 406, CENTRO, ANÍSIO DE ABREU - PI CEP: 64780-000 pmanisiodeabreu@gmail.com			
PROJETO: Reforma da Praça Sebastião Rodrigues			
ENDEREÇO: Av. Capitão Manoel Luiz, Centro, Anísio de Abreu/PI			
PRANCHA: Planta Baixa Nova			
CLIENTE: P. M. de Anísio de Abreu		ESCALA: 1 : 125	Nº DA FOLHA: 03
AUTOR / RESPONSÁVEL TÉCNICO: Ivanildo Freitas Oliveira		DATA: 01/05/2026	03
DESENHISTA: Ivanildo Freitas Oliveira		FOLHA: A1	




1 Planta de Layout
1 : 125


Ivanildo Freitas Oliveira Responsável Técnico		Ramon Rúben de Macêdo Prefeito Municipal	
 <p>PREFEITURA MUNICIPAL DE ANÍSIO DE ABREU/PI CNPJ: 06.553.830/0001-70 RUA MARIA DAS MERCÊS RIBEIRO, 406, CENTRO, ANÍSIO DE ABREU - PI CEP: 64780-000 pmanisiodeabreupi@gmail.com</p>			
PROJETO: Reforma da Praça Sebastião Rodrigues			
ENDEREÇO: Av. Capitão Manoel Luiz, Centro, Anísio de Abreu/PI			
PRANCHA: Planta de Layout			
CLIENTE:	P. M. de Anísio de Abreu	ESCALA:	1 : 125
AUTOR / RESPONSÁVEL TÉCNICO:	Ivanildo Freitas Oliveira	DATA:	01/05/2026
DESENHISTA:	Ivanildo Freitas Oliveira	FOLHA:	A1
			04

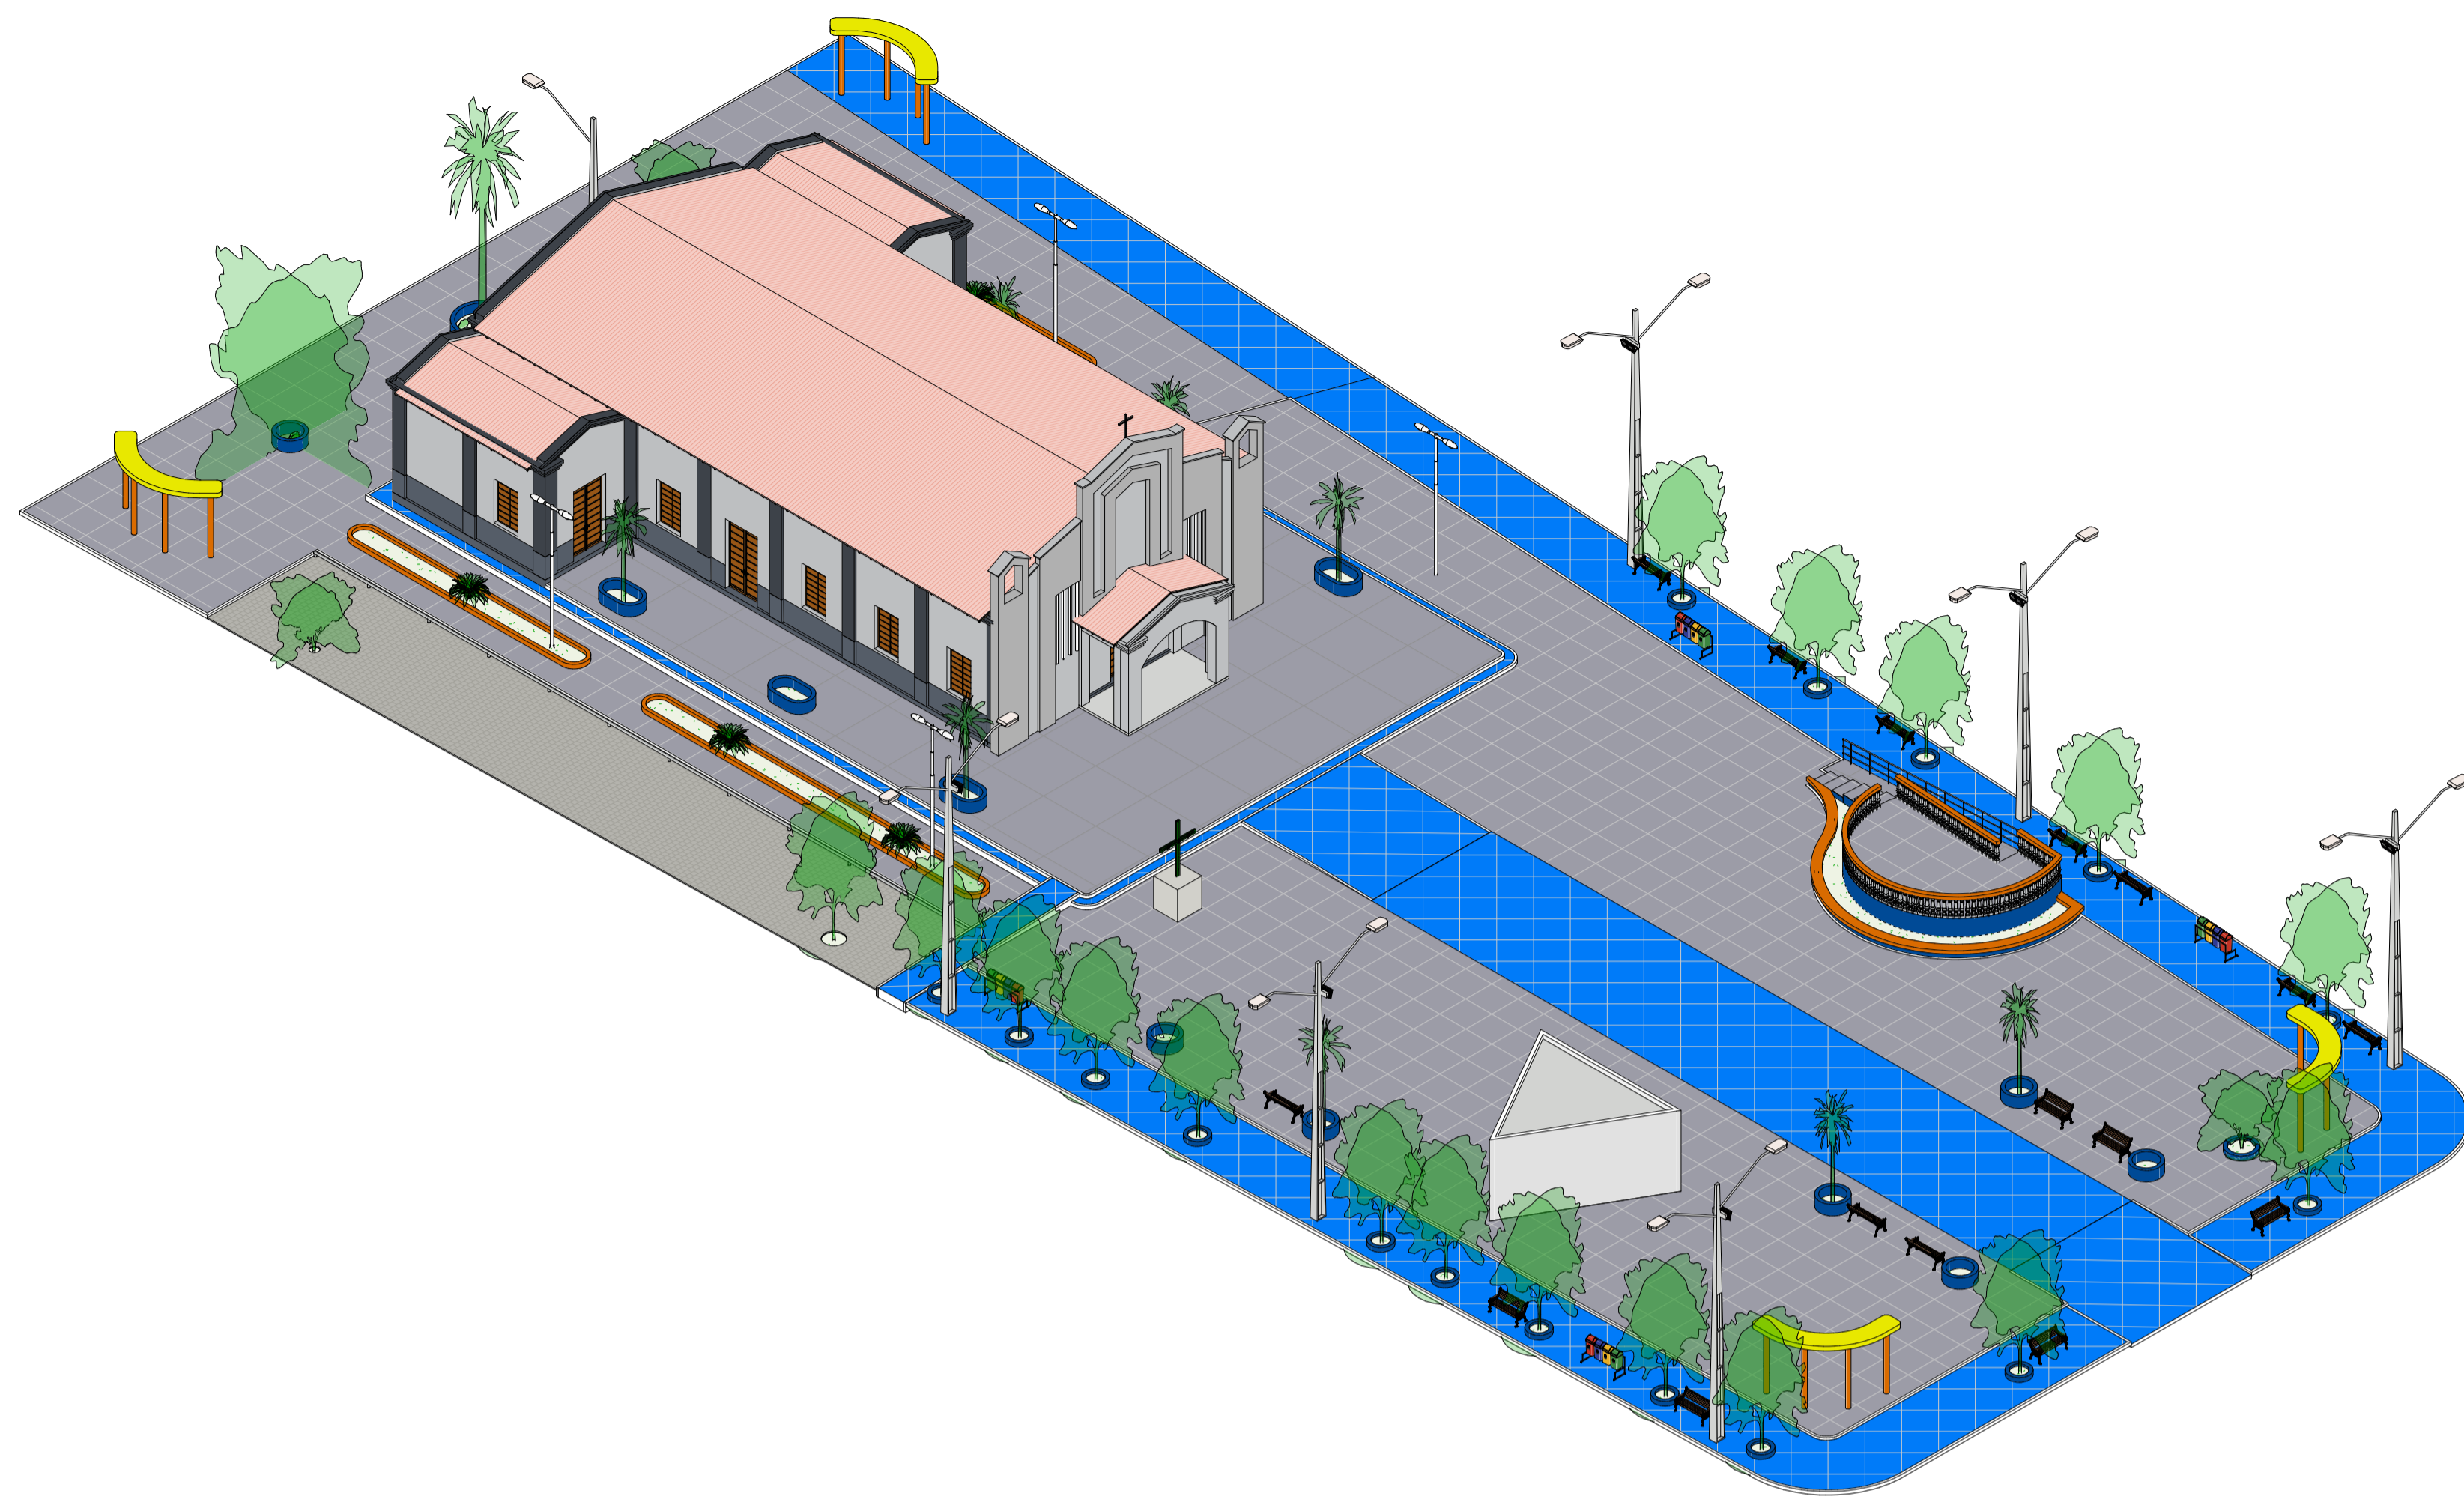


1 Isométrico 01

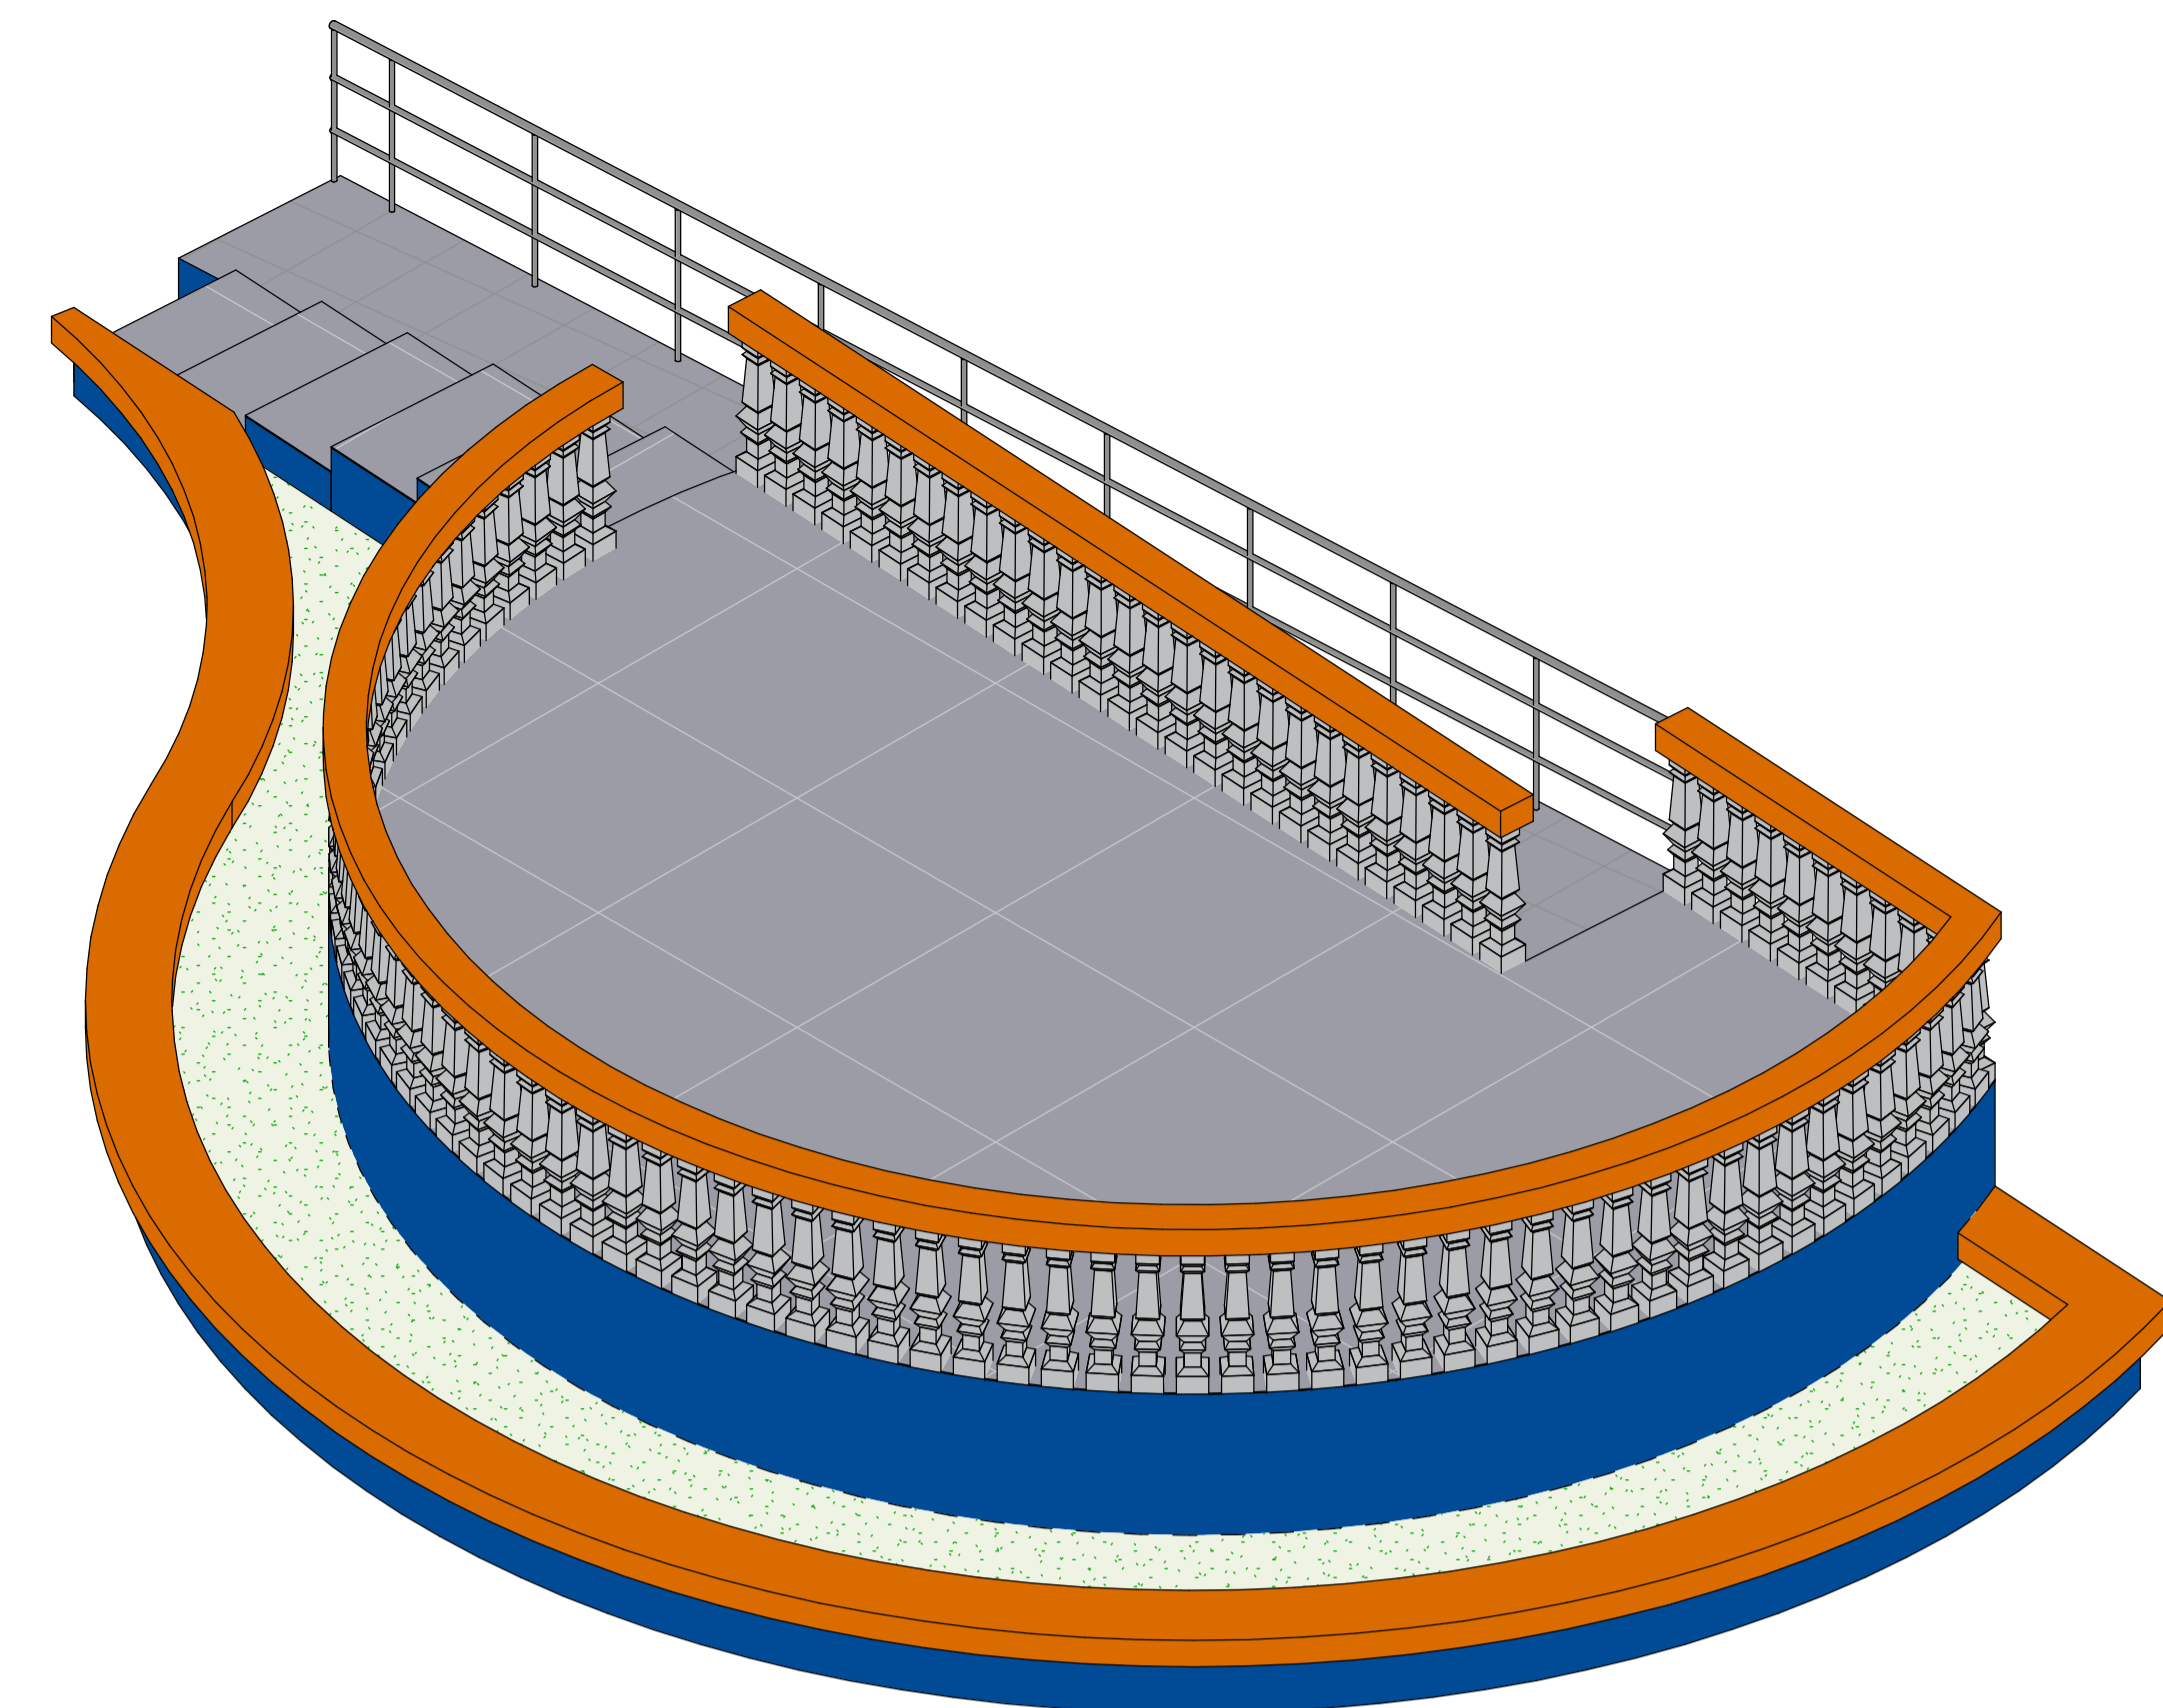


3 Vista 3D Coreto

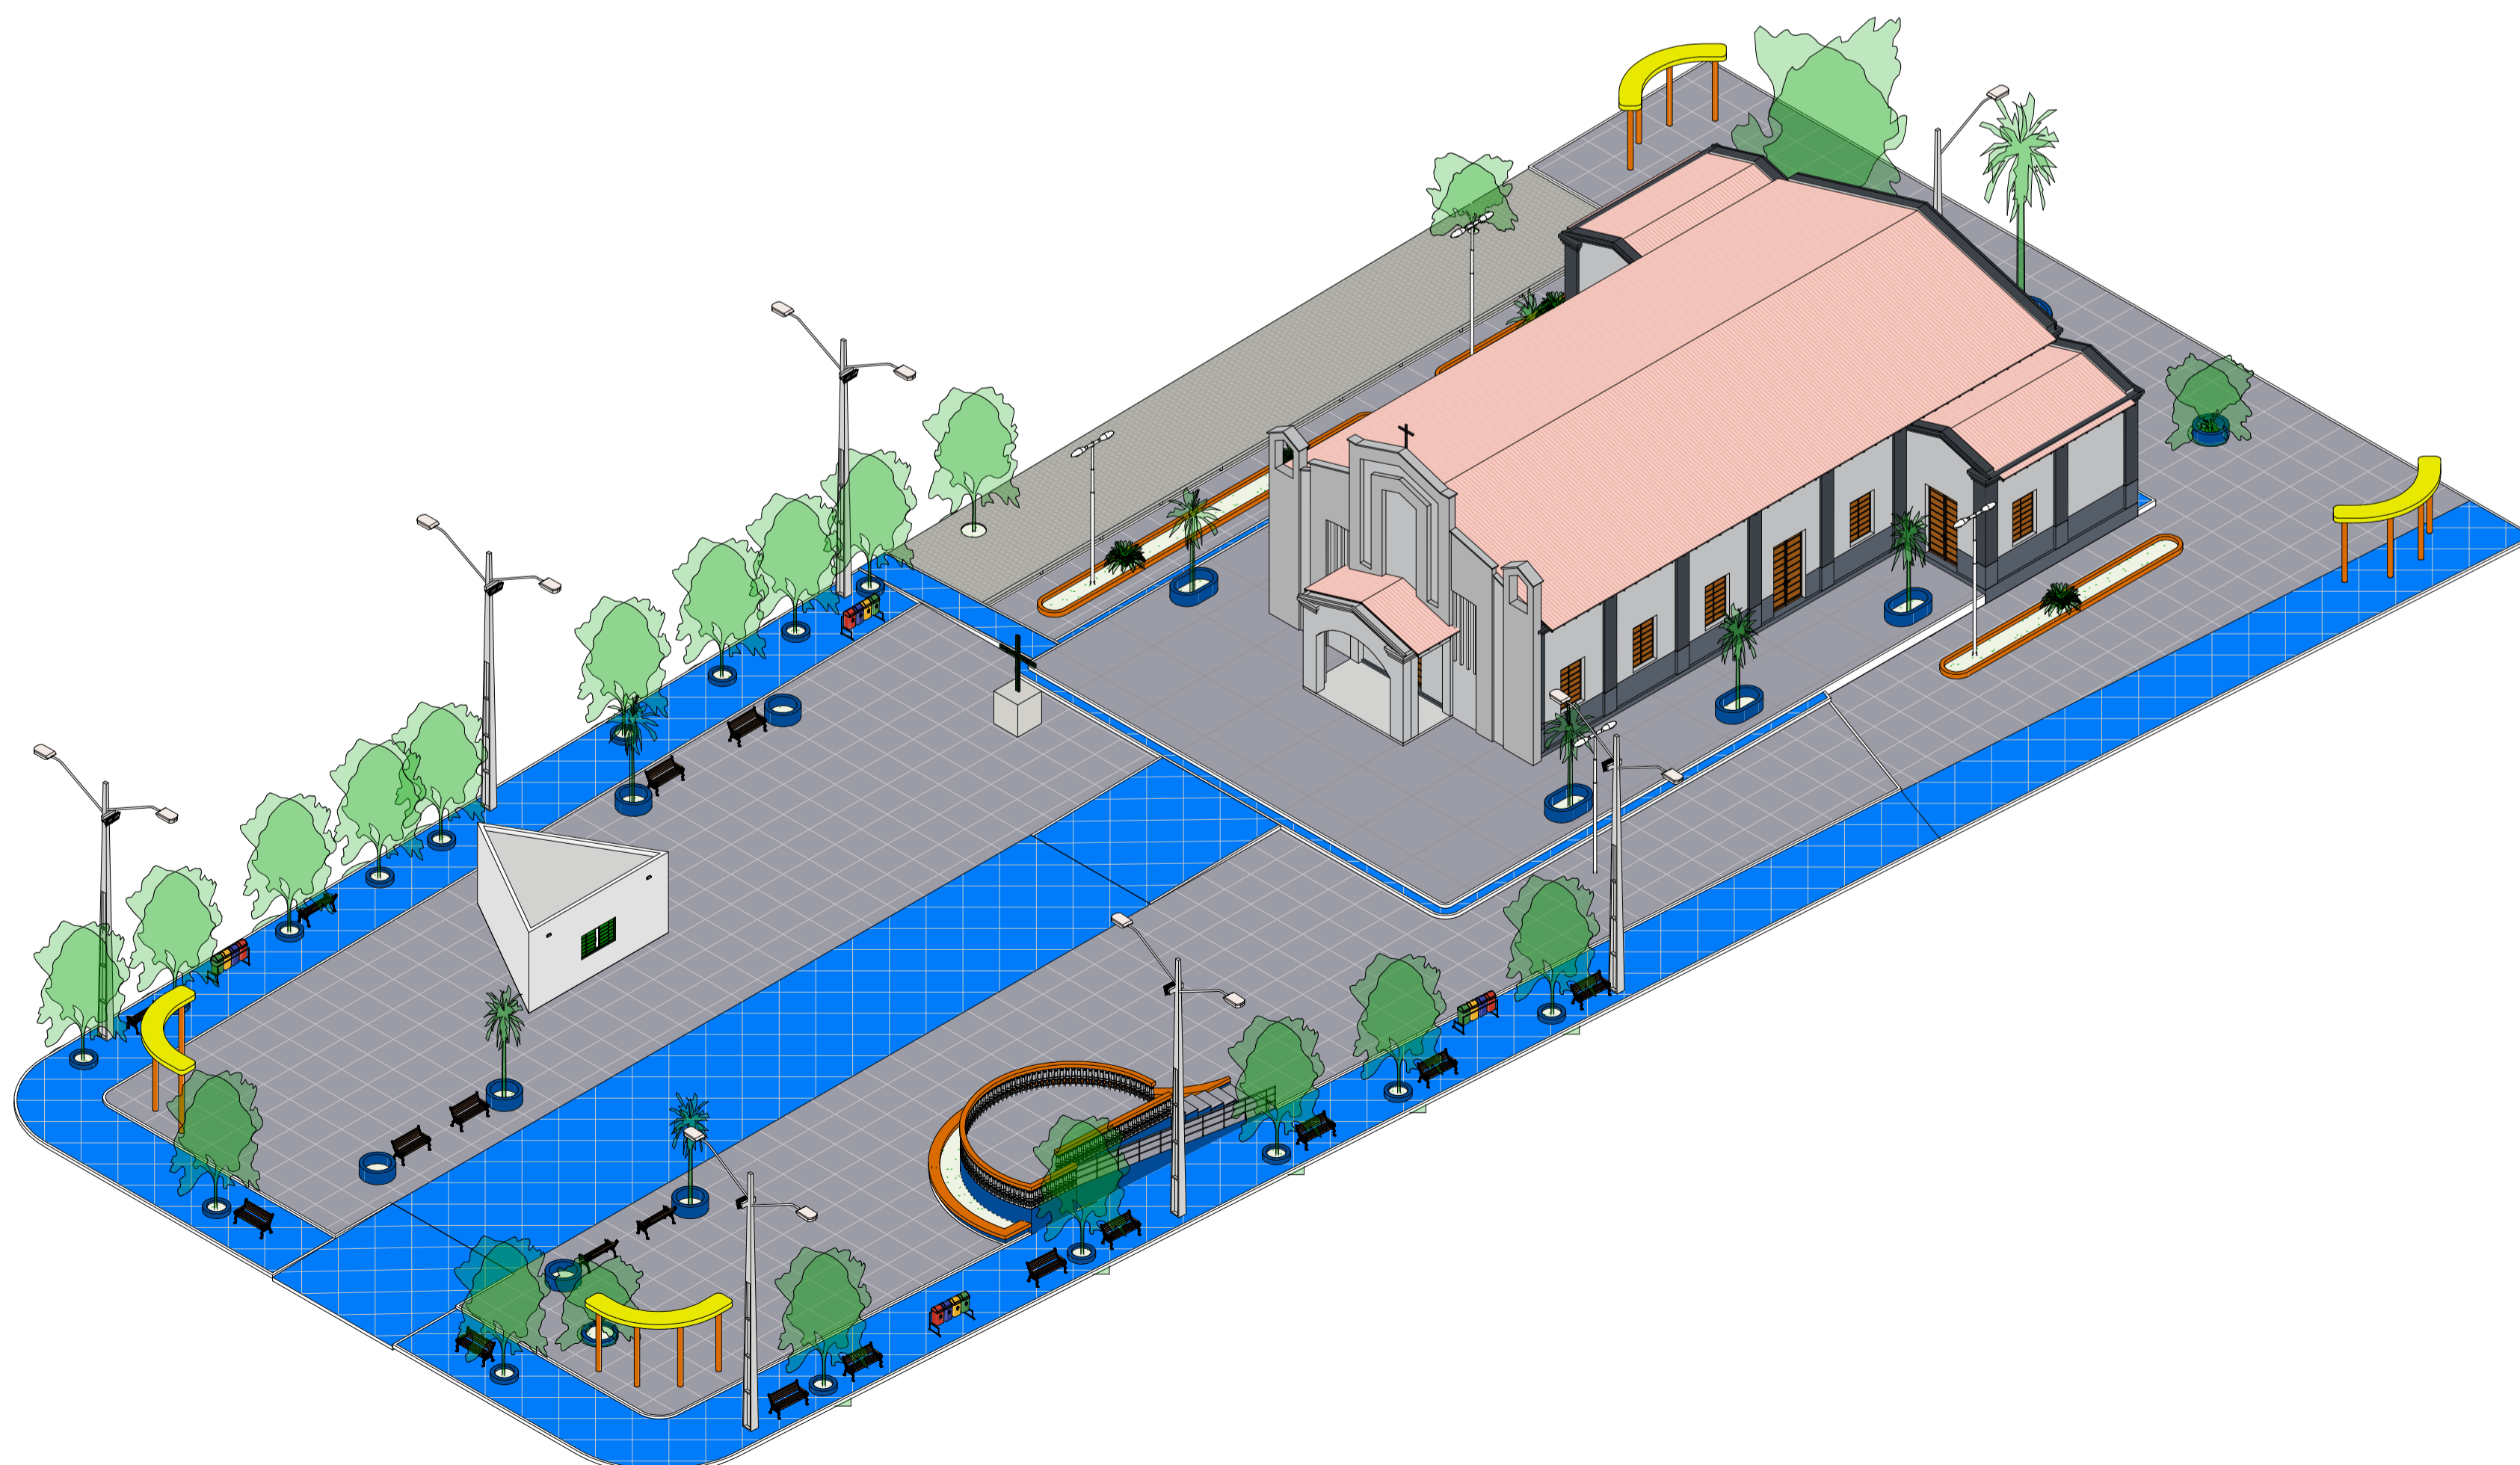

2 Isométrico 02

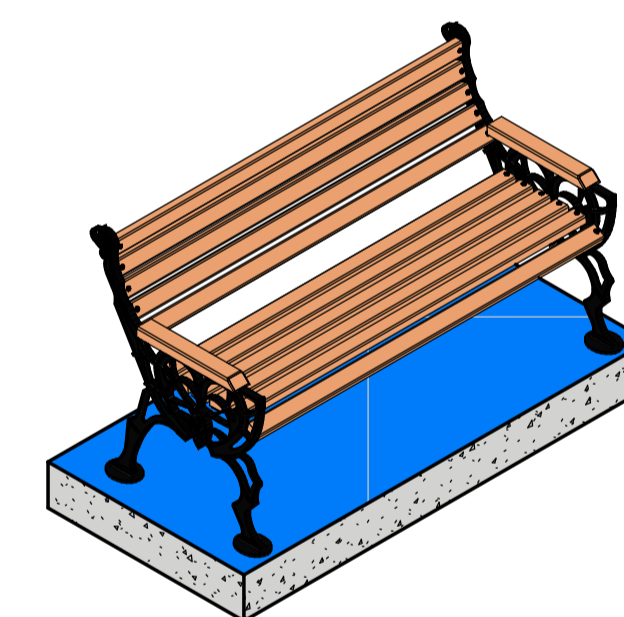

4 Vista 3D Banco

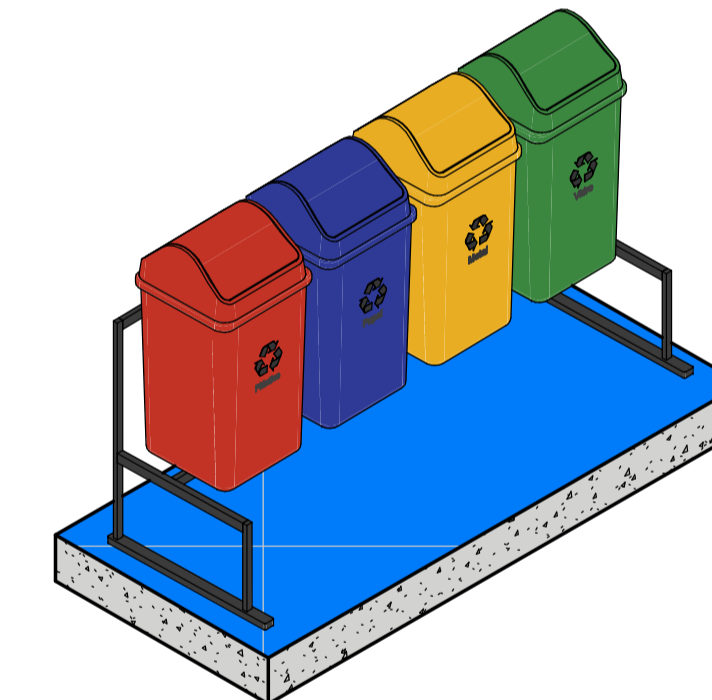

5 Vista 3D Lixeiras

Ivanildo Freitas Oliveira
Responsável Técnico

Ramon Rúben de Macêdo
Prefeito Municipal



PREFEITURA MUNICIPAL DE ANÍSIO DE ABREU/PI
CNPJ: 06.553.830/0001-70
RUA MARIA DAS MERCÊS RIBEIRO, 406,
CENTRO, ANÍSIO DE ABREU - PI CEP: 64780-000
pmanisiodeabreupi@gmail.com

PROJETO:
Reforma da Praça Sebastião Rodrigues

ENDEREÇO:
Av. Capitão Manoel Luiz, Centro, Anísio de Abreu/PI

PRANCHA:
Vistas 3D

CLIENTE:
P. M. de Anísio de Abreu

ESCALA:

Nº DA FOLHA:

AUTOR / RESPONSÁVEL TÉCNICO:
Ivanildo Freitas Oliveira



DATA:
01/05/2026

05

DESENHISTA:
Ivanildo Freitas Oliveira

FOLHA:
A1

MAQUETE ELETRÔNICA - FACHADA
OBJETO: REFORMA DA PRAÇA SEBASTIÃO RODRIGUES

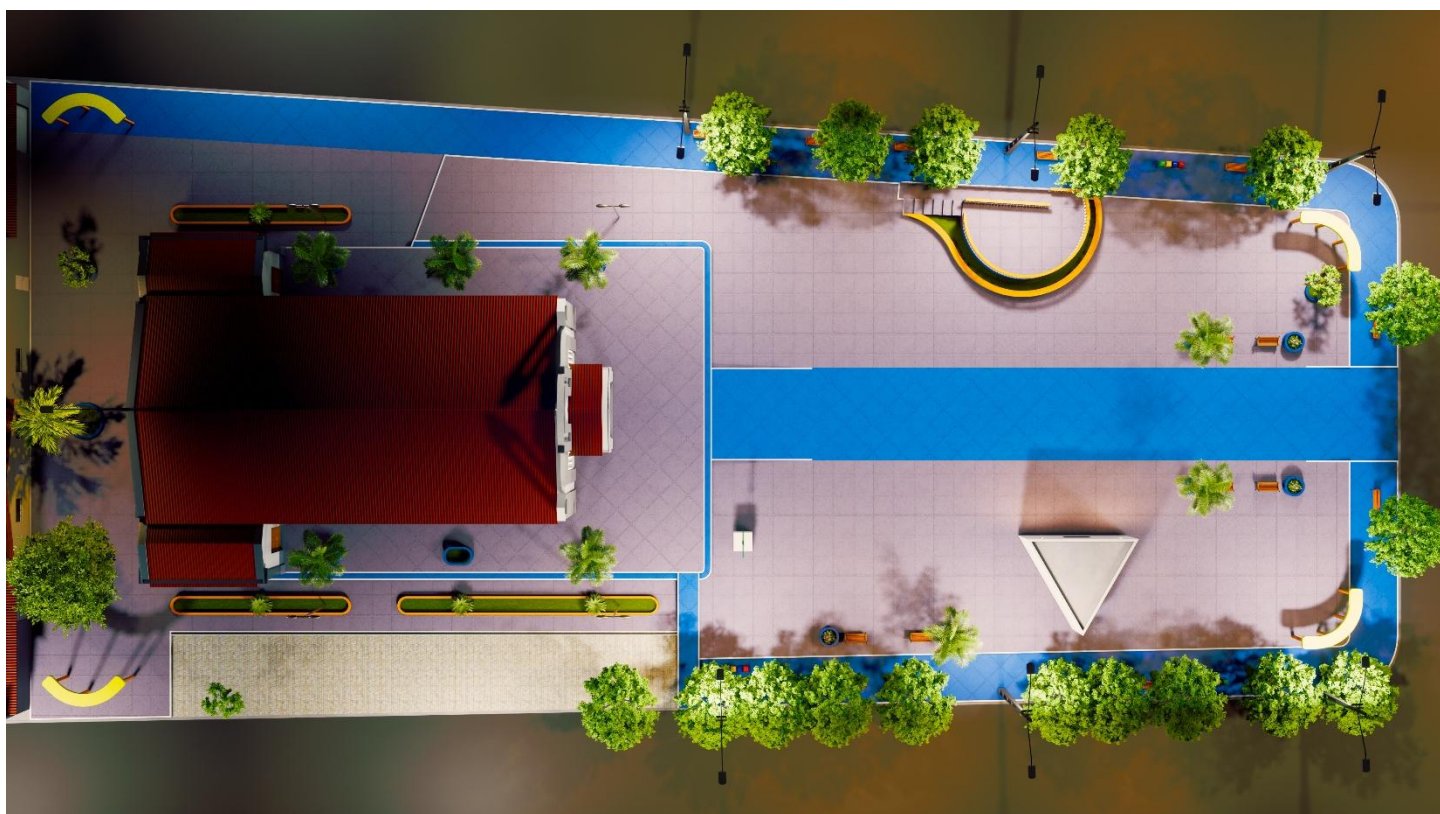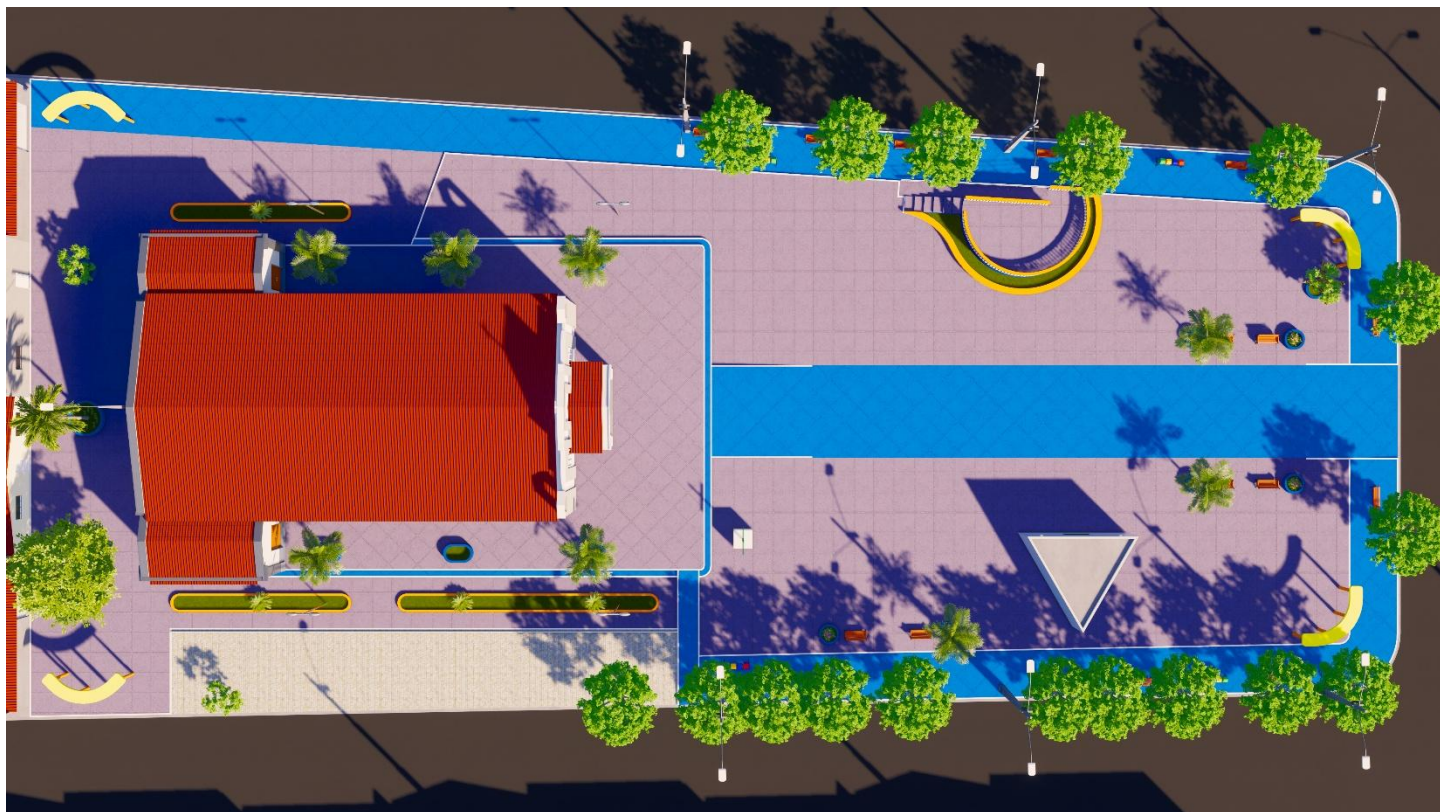

MAQUETE ELETRÔNICA - FACHADA
OBJETO: REFORMA DA PRAÇA SEBASTIÃO RODRIGUES



MAQUETE ELETRÔNICA - FACHADA
OBJETO: REFORMA DA PRAÇA SEBASTIÃO RODRIGUES



MAQUETE ELETRÔNICA - FACHADA
OBJETO: REFORMA DA PRAÇA SEBASTIÃO RODRIGUES




MAQUETE ELETRÔNICA - FACHADA
OBJETO: REFORMA DA PRAÇA SEBASTIÃO RODRIGUES



MAQUETE ELETRÔNICA - FACHADA
OBJETO: REFORMA DA PRAÇA SEBASTIÃO RODRIGUES



MAQUETE ELETRÔNICA - FACHADA
OBJETO: REFORMA DA PRAÇA SEBASTIÃO RODRIGUES

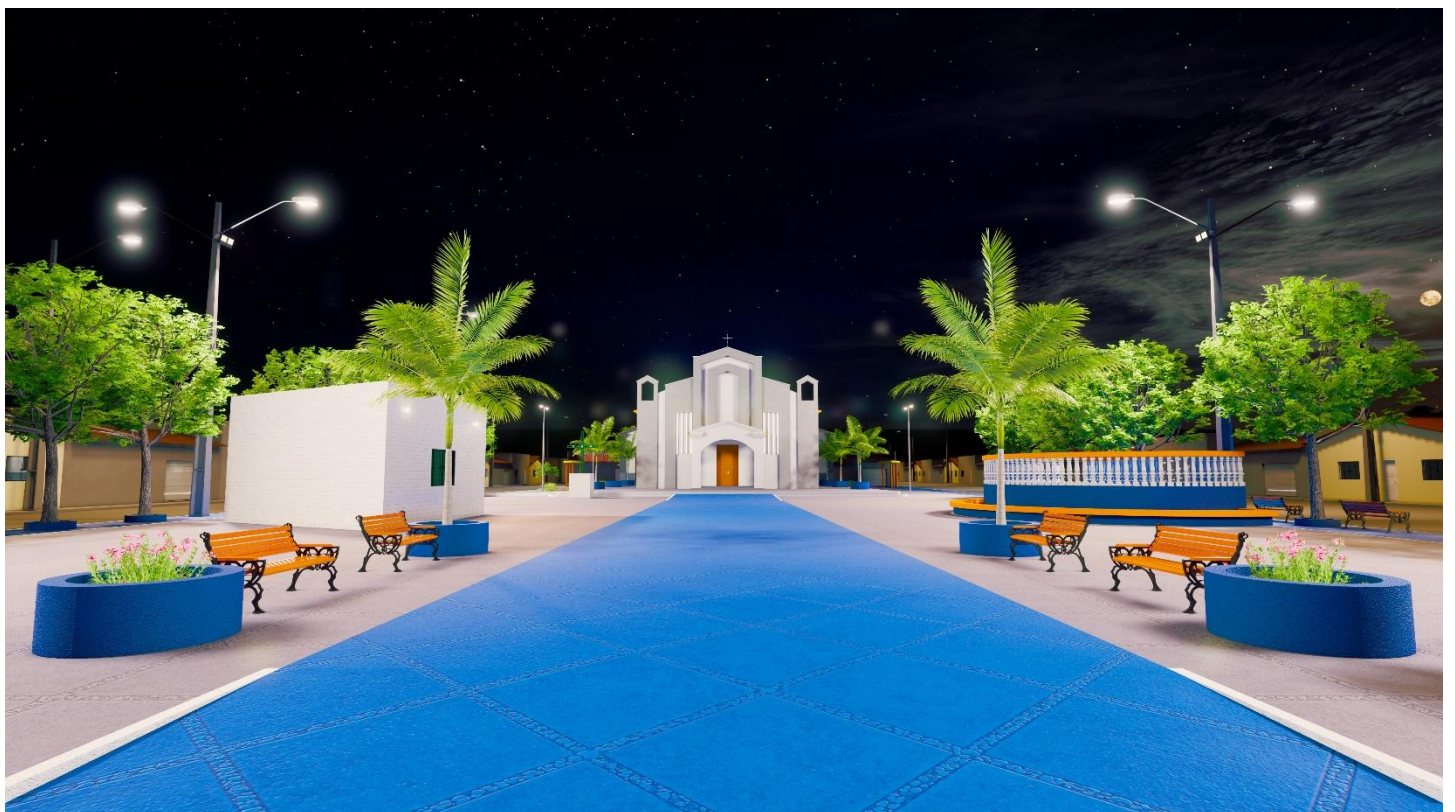

MAQUETE ELETRÔNICA - FACHADA
OBJETO: REFORMA DA PRAÇA SEBASTIÃO RODRIGUES



MAQUETE ELETRÔNICA - FACHADA
OBJETO: REFORMA DA PRAÇA SEBASTIÃO RODRIGUES



MAQUETE ELETRÔNICA - FACHADA
OBJETO: REFORMA DA PRAÇA SEBASTIÃO RODRIGUES




MAQUETE ELETRÔNICA - FACHADA
OBJETO: REFORMA DA PRAÇA SEBASTIÃO RODRIGUES



MAQUETE ELETRÔNICA - FACHADA
OBJETO: REFORMA DA PRAÇA SEBASTIÃO RODRIGUES



MAQUETE ELETRÔNICA - FACHADA
OBJETO: REFORMA DA PRAÇA SEBASTIÃO RODRIGUES

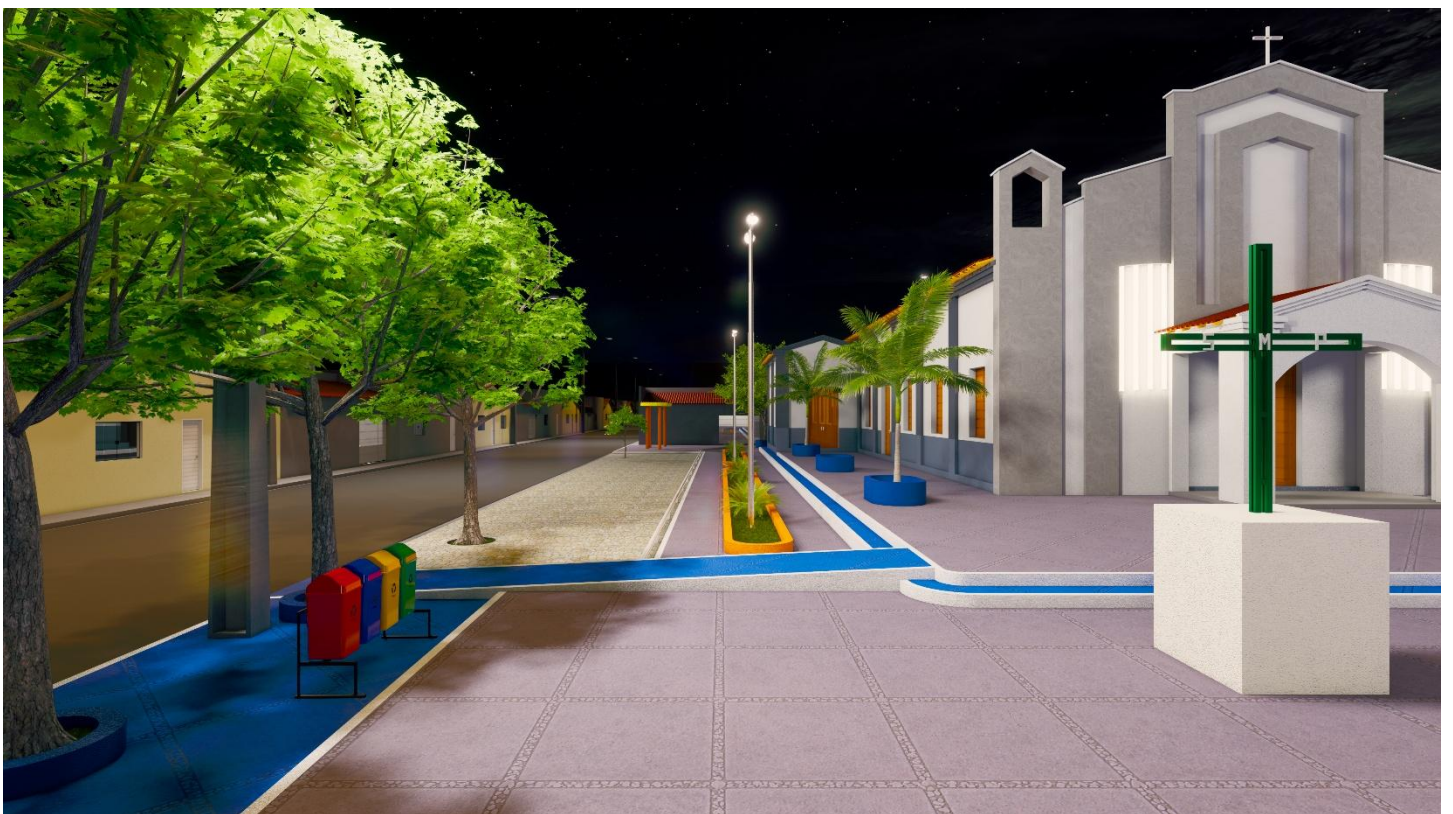


MAQUETE ELETRÔNICA - FACHADA
OBJETO: REFORMA DA PRAÇA SEBASTIÃO RODRIGUES



MAQUETE ELETRÔNICA - FACHADA
OBJETO: REFORMA DA PRAÇA SEBASTIÃO RODRIGUES



MAQUETE ELETRÔNICA - FACHADA
OBJETO: REFORMA DA PRAÇA SEBASTIÃO RODRIGUES

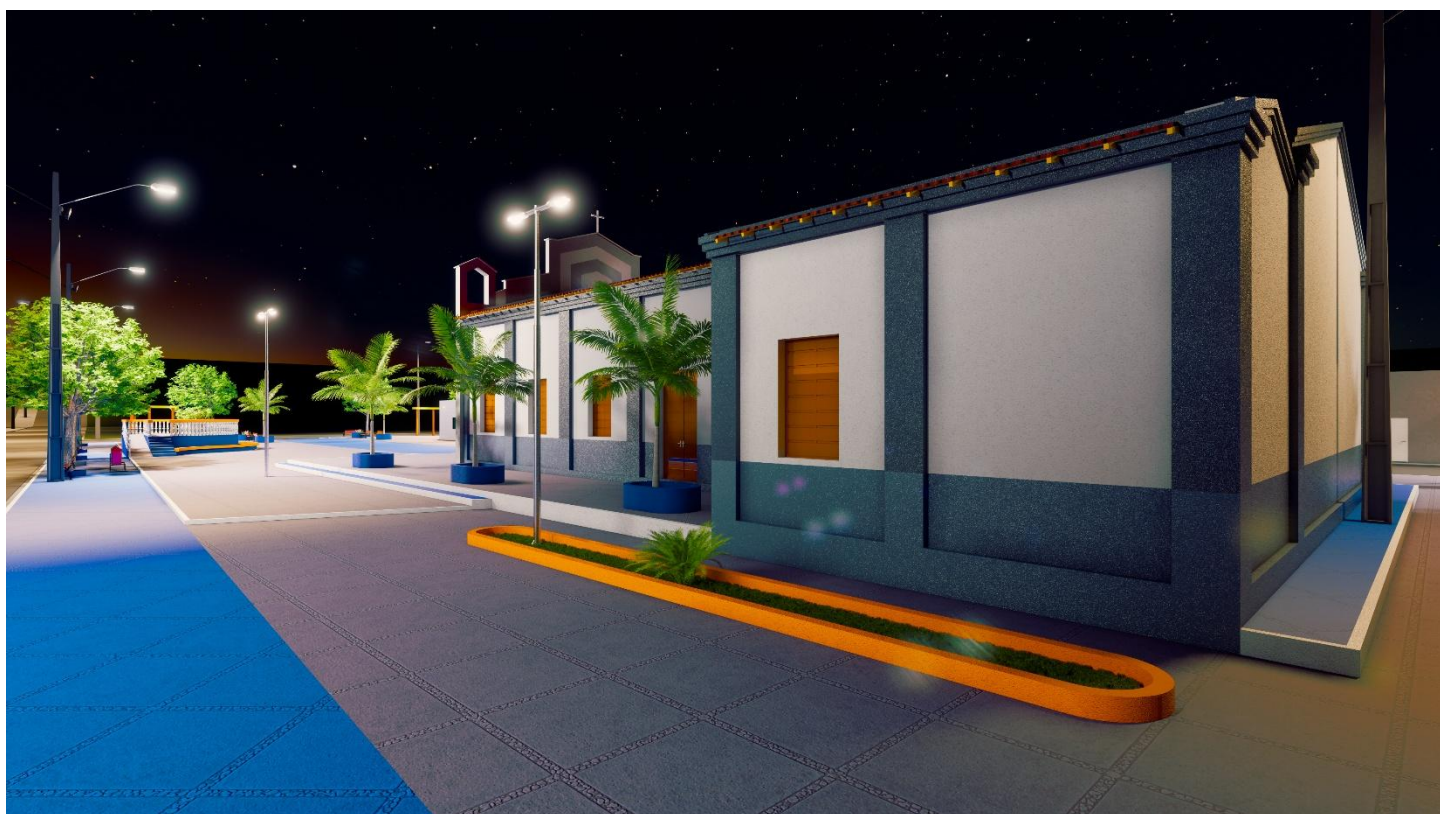

MAQUETE ELETRÔNICA - FACHADA
OBJETO: REFORMA DA PRAÇA SEBASTIÃO RODRIGUES

